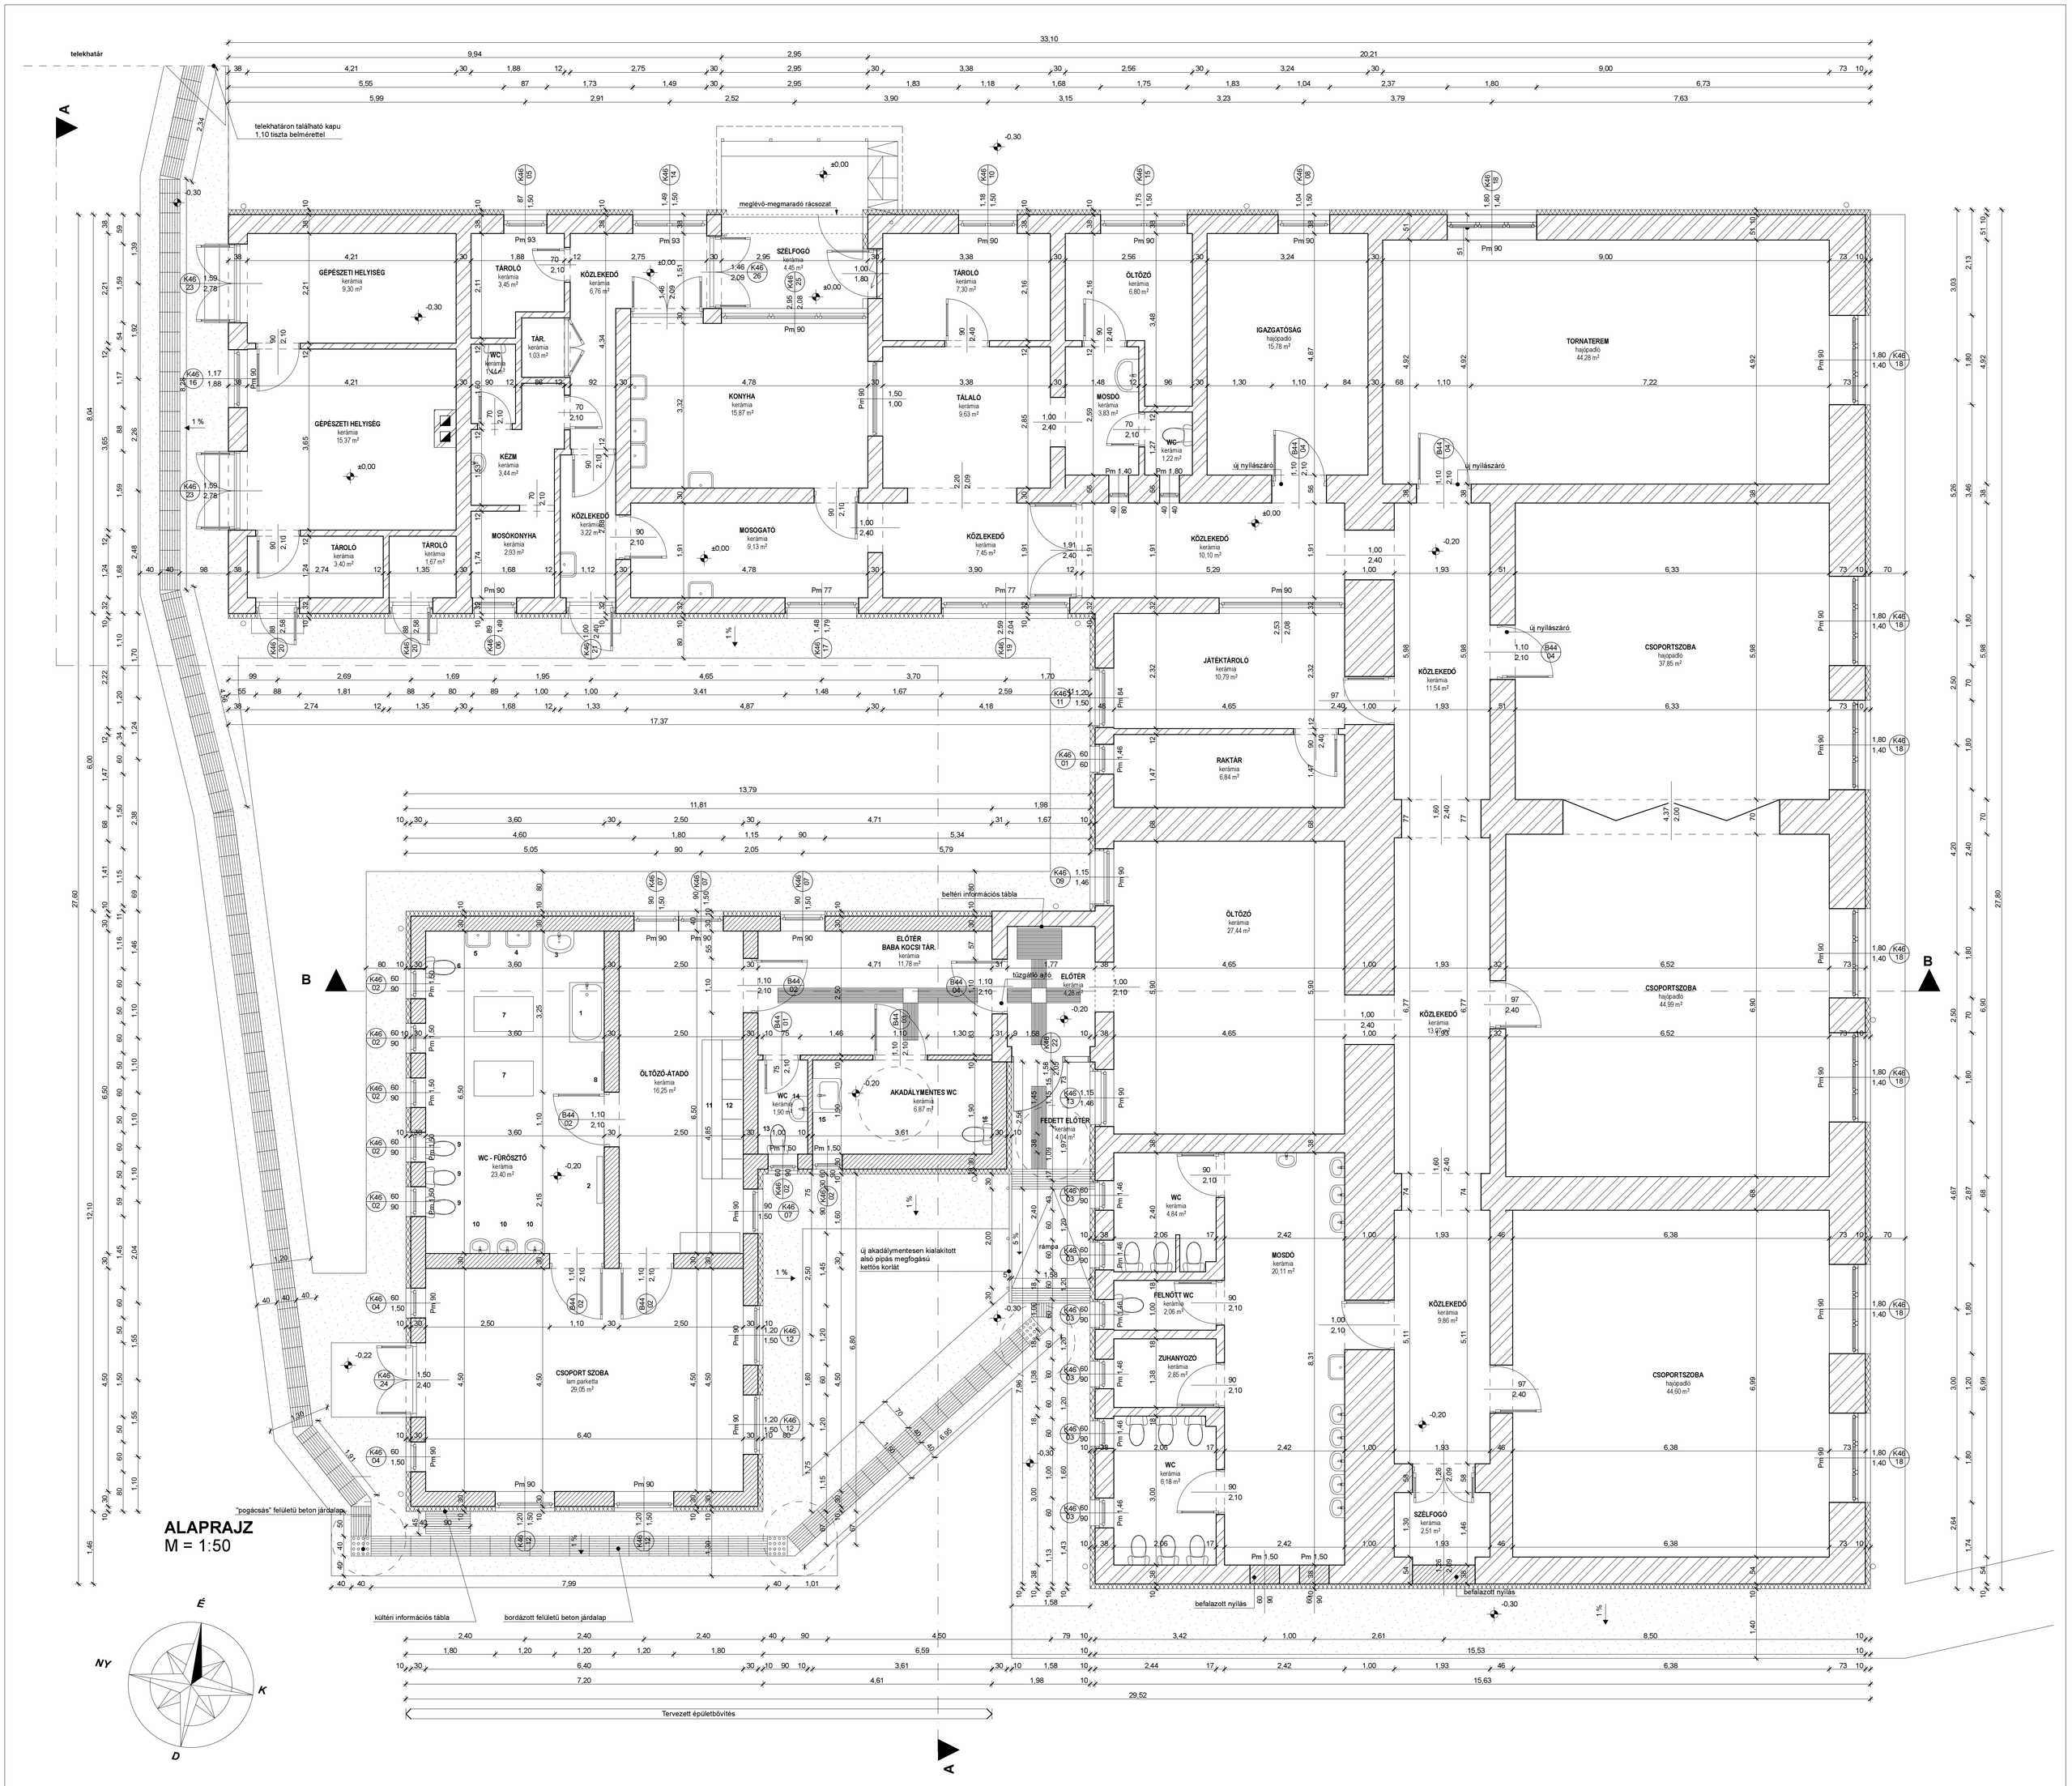

JELMAGYARÁZAT

Meglévő falazat

Új külső falszerkezet
Porotherm klíma 30 Falazóblokk+
Austrotherm AT-H80 hőszigetelés, 40 cm

új beton járda

JELMAGYARÁZAT

1 GYERMEK FÜRDŐKÁD
2 TÖRÖLKÖZŐ TARTÓ
3 FELNŐTT KÉZMOSÓ
4 FALI KÚT
5 BILI MOSÓ
6 WC KIÖNTŐ
7 PÓLYÁZÓ ASZTAL
8 ÁLLÓ TÜKÖR
9 GYERMEK WC
10 GYERMEK KÉZMOSÓ
11 ÜLŐPAD
12 ZÁRHATÓ SZEKRÉNY
13 FELNŐTT WC
14 KÉZMOSÓ
15 MOZGÁSKORL. KÉZMOSÓ
16 MOZGÁSKORL. WC

Építtető: **Hajdúbagos Község Önkormányzata** 4273 Hajdúbagos, Nagy u. 101.	**PETOR Bt.** 4032-Debrecen, Nyulas utca 25.		épületgépészeti tervező: Bodó Béla G 15-0810 4032 Debrecen, Károli Gáspár u. 11.
Terv megnevezés: Óvoda épület bővítése bölcsődével kivitelí terv 4273 Hajdúbagos, Nagy u. 95. hrsz: 575	építész tervező: Aradi Réka okleveles építészmérnök E-09-0649 4225 Debrecen, Homokhát u. 57. tervező munkatárs: Szabolcsi Péter magasépítő üzemmérnök E3-09-0166 4032 Debrecen, Nyulas utca 25. +36-20-323-9653		épületvillamossági tervező: Sasvári Gábor V-T(18)/09-0234 4026-Debrecen, Ötvös utca 31. tartószerkezeti tervező: Büti Géza okleveles építőmérnök T-T (18)/09/0004 4225 Debrecen, Hegy u. 22
Tervrész: TERVEZETT FÖLDSZINTI ALAPRAJZ	Lépték: M=1:50	Dátum: 2017.11.hó	Tervszám: E-1.0