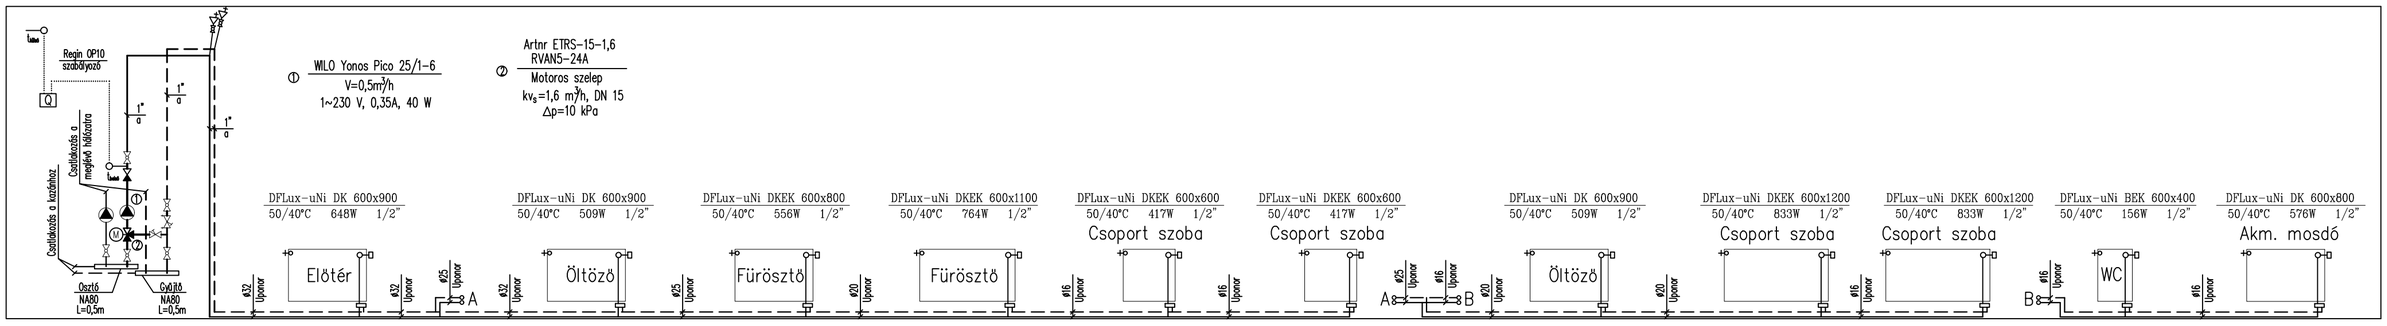

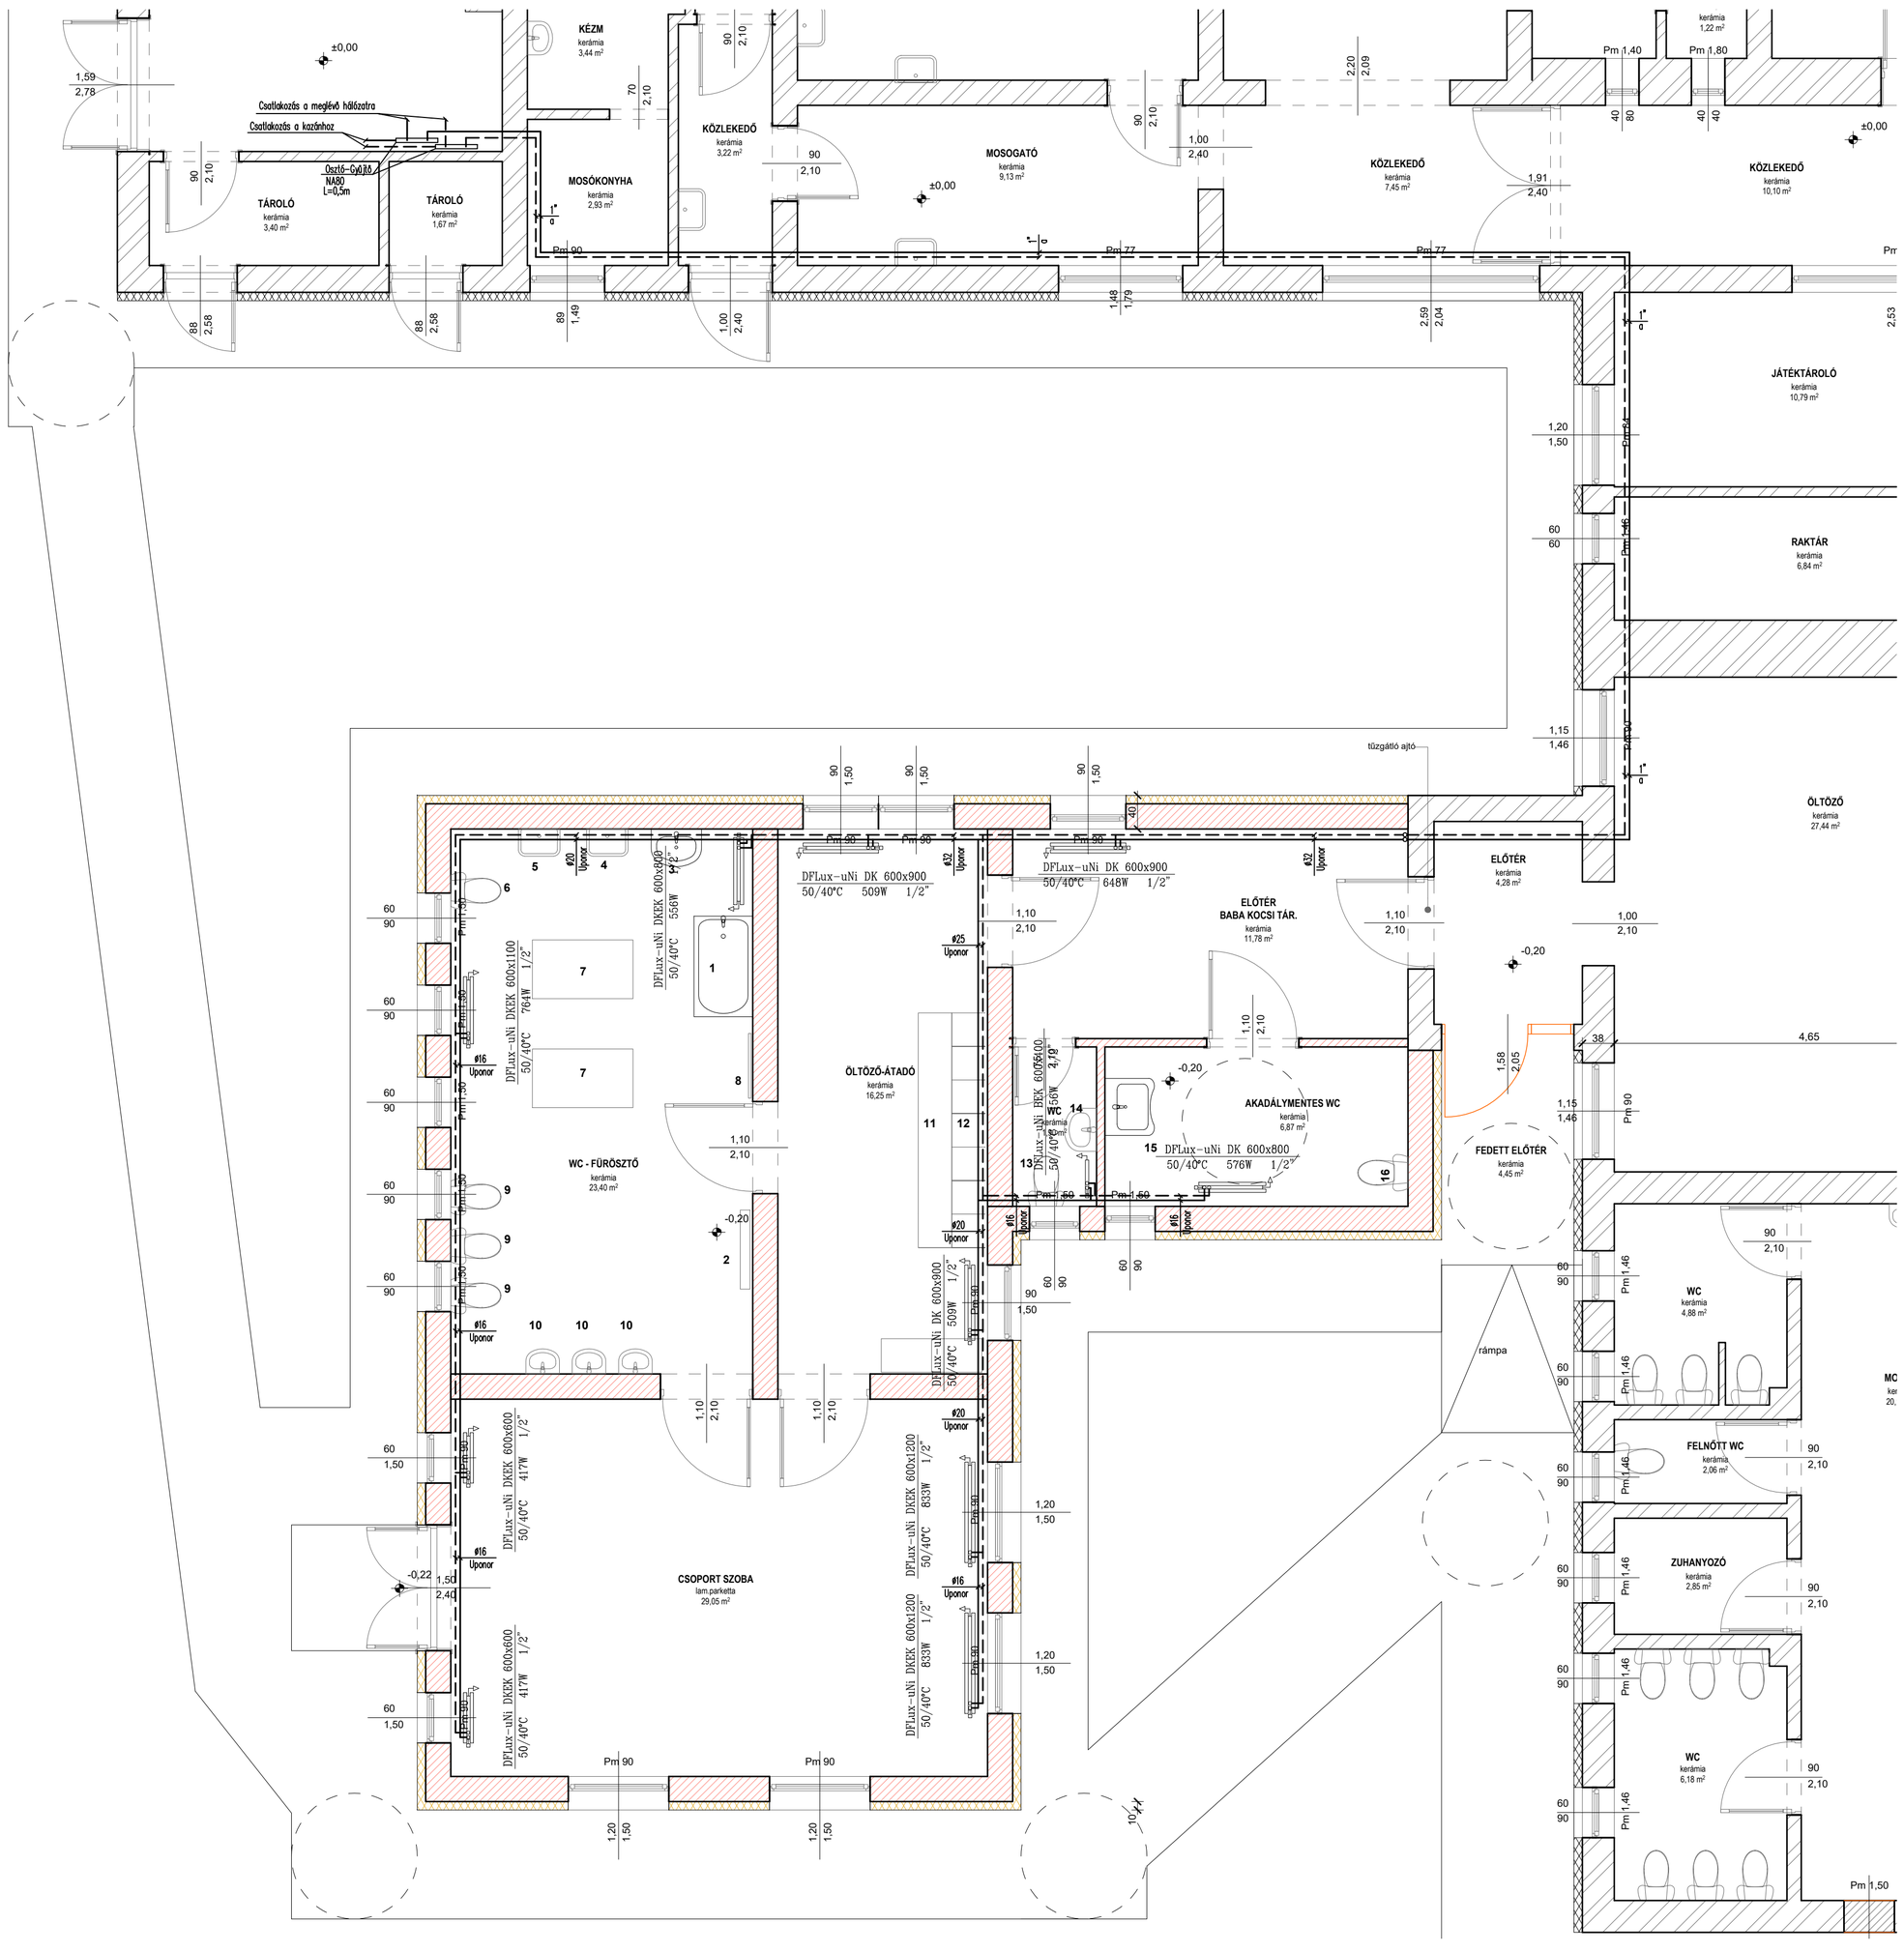

JELMAGYARÁZAT

- fűtés előremenő vezeték
- fűtés visszatérő vezeték
- keringető szivattyú
- Gömbcsap
- Automata légtelenítő
- Kétutú motoros szelep
- Mérő–beszabályozó (TA) szelep
- Visszacsapó szelep

Megjegyzés:
– Az épületen belül szabadon vagy falban szerelt fűtési gerincvezetékeket ARMAFLEX HT 13mm csőhéjjal, a hűtési gerincvezetékeket pedit ARMAFLEX AF–4 csőhéjjal kell hőszigetelni.
– A fűtési rendszer kivitelezése után annak beszabályozása kötelező.
– A fűtési rendszert kizárólag kezelt lágyított vízzel lehet feltölteni.
– A terv csak a kapcsolódó rajzokkal (lásd Tervlista) és műszaki leírással együtt érvényes!
– Minden méret, adat és darabszám a gyártás vagy rendelés előtt ellenőrizendő és összenézendő a kapcsolódó szakági tervekkel.

Megrendelő: **Hajdúbagos Község Önkormányzata 4273 Hajdúbagos, Nagy u. 101.**	Bodó Béla e-mail:info@karakalterv.hu telefon:+36(70)515-9796 Épületgépész tervezés
Létesítmény megnevezése: **Óvoda épület bővítése bölcsödei funkcióval 4273 Hajdúbagos, Nagy u. 95. Hrsz:575**	
Rajz megnevezése: **FŰTÉS SZERELÉS ALAPRAJZ**	Lépték: M 1:50 Terv típusa: kiviteli
Tervező: Bodó Béla G 15-0810	Dátum: 2017.11.
	Rajzszám: **GF-01**