


A-A METSZET M=1:50

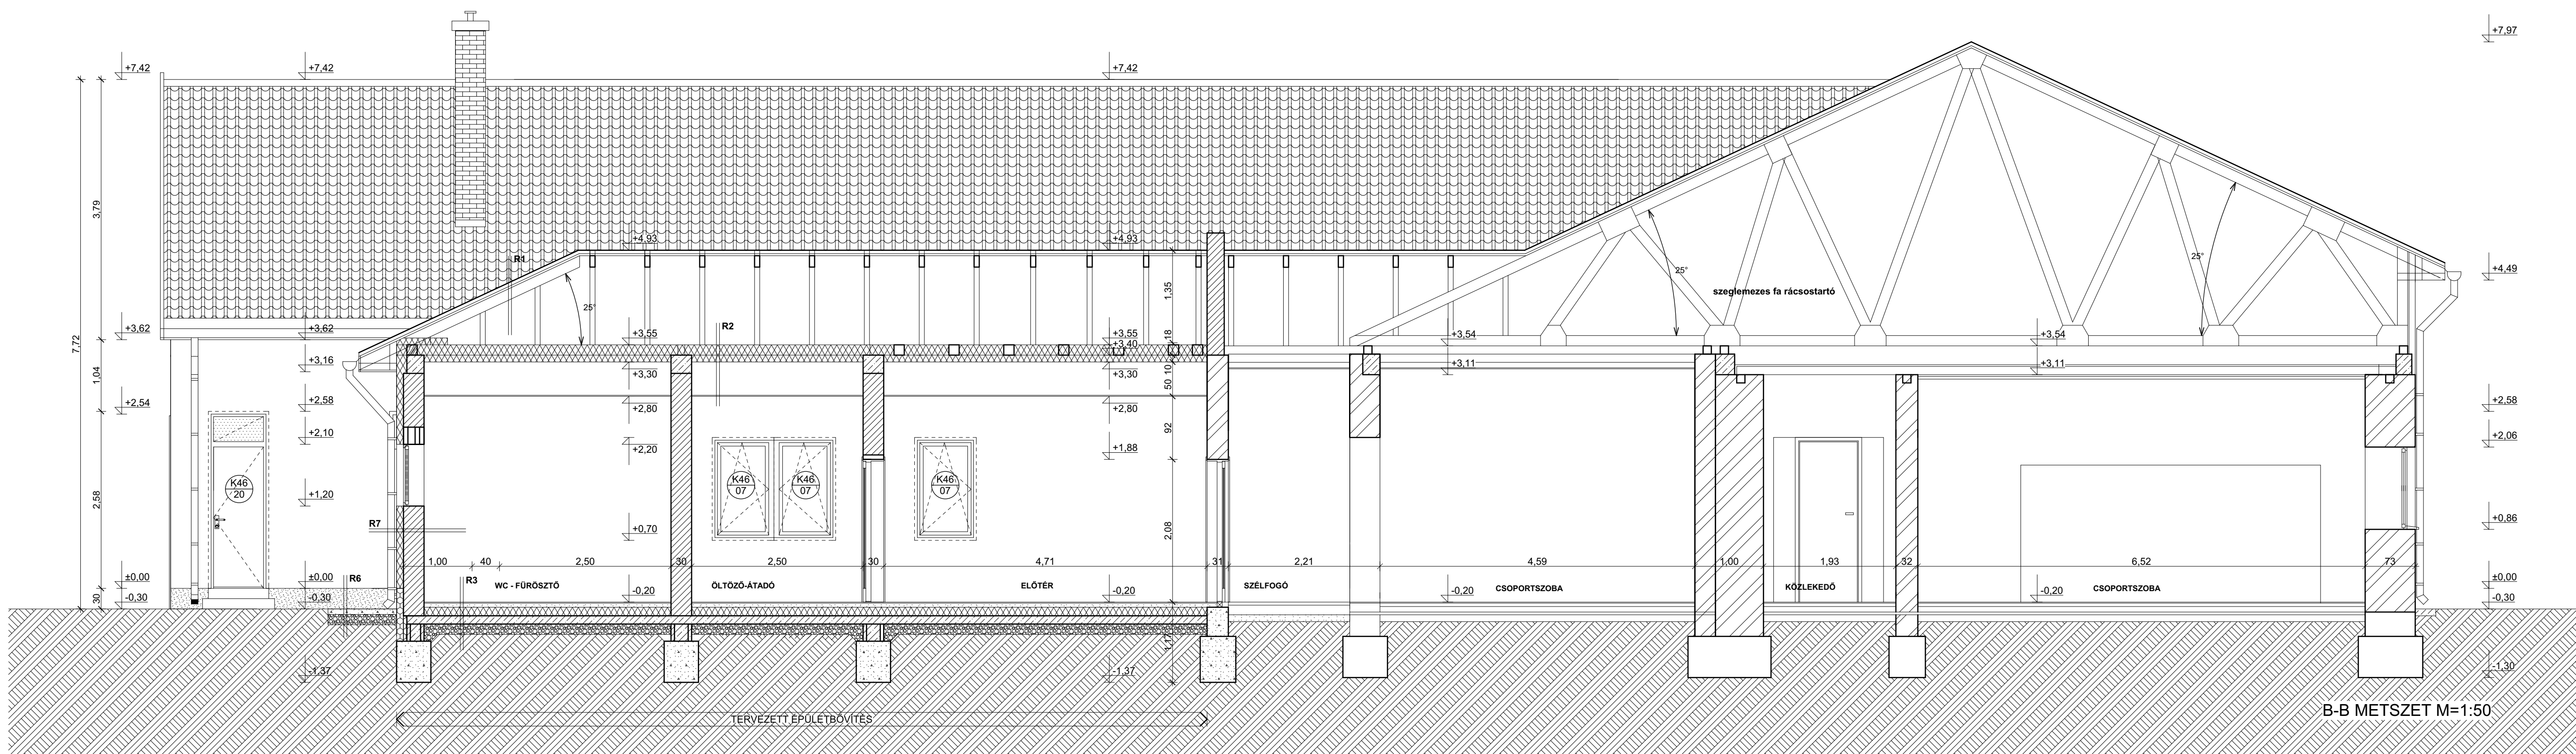

B-B METSZET M=1:50

- MEGJEGYZÉS:**
- A terv csak a kapcsolódó nézetekkel, metszetekkel, részletrajzokkal, rétegrendekkel és szakági tervekkel együtt érvényes!
 - Minden méret, adat és darabszám a gyártás vagy elkészítés előtt ellenőrizendő és összehajtható a kapcsolódó szakági tervekkel.
 - Esetleges pontatlanságokat az építész vagy az építésvezető felé jelezni kell!
 - Amennyiben nincs más utalás, az ajtó, ablak és mellvéd magasságok a kész padló síkjától értendők!
 - A kijelölt részleteket lásd a részletrajz tervcsomagban.
 - **A tervdokumentációban szereplő termékek mértékadó minőségét jelölnek, azonosminőségű műszaki tartalmú termékekkel helyettesíthetők, Megrendelői és Tervezői jóváhagyással!**
 - A terven szereplő méretek a helyszínen ellenőrizni kell, eltérés esetén a tervezőt értesíteni kell.
 - Az írott méreteknél elsőbbsége van a rajzon mérhetőekkel szemben.
 - Az építészeti és szakági tervek, műleírásokat együtt kell kezelni és együtt érvényesnek.
 - A részletesebb tervek (részletrajzok) használandók, ha egy részről több terv készül.
 - Tervi ellentmondások esetén a megfelelő szakági tervezőket értesíteni kell. A tervező írásban nyilatkozik a jó megoldásról, melyet az építési naplóhoz csatolni kell. A tervező értesítés hiányában, kivitelezői döntés esetén a kivitelező a felelősség.
 - A betervezett anyagokat azok alkalmazástechnikája szerint kell beépíteni.

Építető: Hajdúbagos Község Önkormányzata 4273 Hajdúbagos, Nagy u. 101.	4032-Debrecen, Nyulas utca 25. Építész tervező: Aradi Réka okleveles építészmérnök E-09-0649 4225 Debrecen, Homokhát u. 57. tervező munkatárs Szabolcsi Péter magaspályító üzemműnök E3-09-0166 4032 Debrecen, Nyulas utca 25. +36-20-323-9653	Építéstechnológiai tervező: Bosó Béla G 15-0810 4032 Debrecen, Károli Gáspár u. 11. Építéstechnológiai tervező: Sasvári Gábor V-T(18)09-0234 4026-Debrecen, Ötvös utca 31. Építéstechnológiai tervező: Buti Géza okleveles építőmérnök T-T(18)090004 4225 Debrecen, Hagy u. 22
Terv megnevezés: Óvoda épület bővítése bölcsődével kiviteleti terv 4273 Hajdúbagos, Nagy u. 95. hrsz: 575	Dátum: 2017.11.hó	Tervszám: E-2.0
Tervész: A-A, B-B METSZET	Lépték: M=1:50, 1:100	