


ÉSZAKI HOMLOKZAT M=1:50

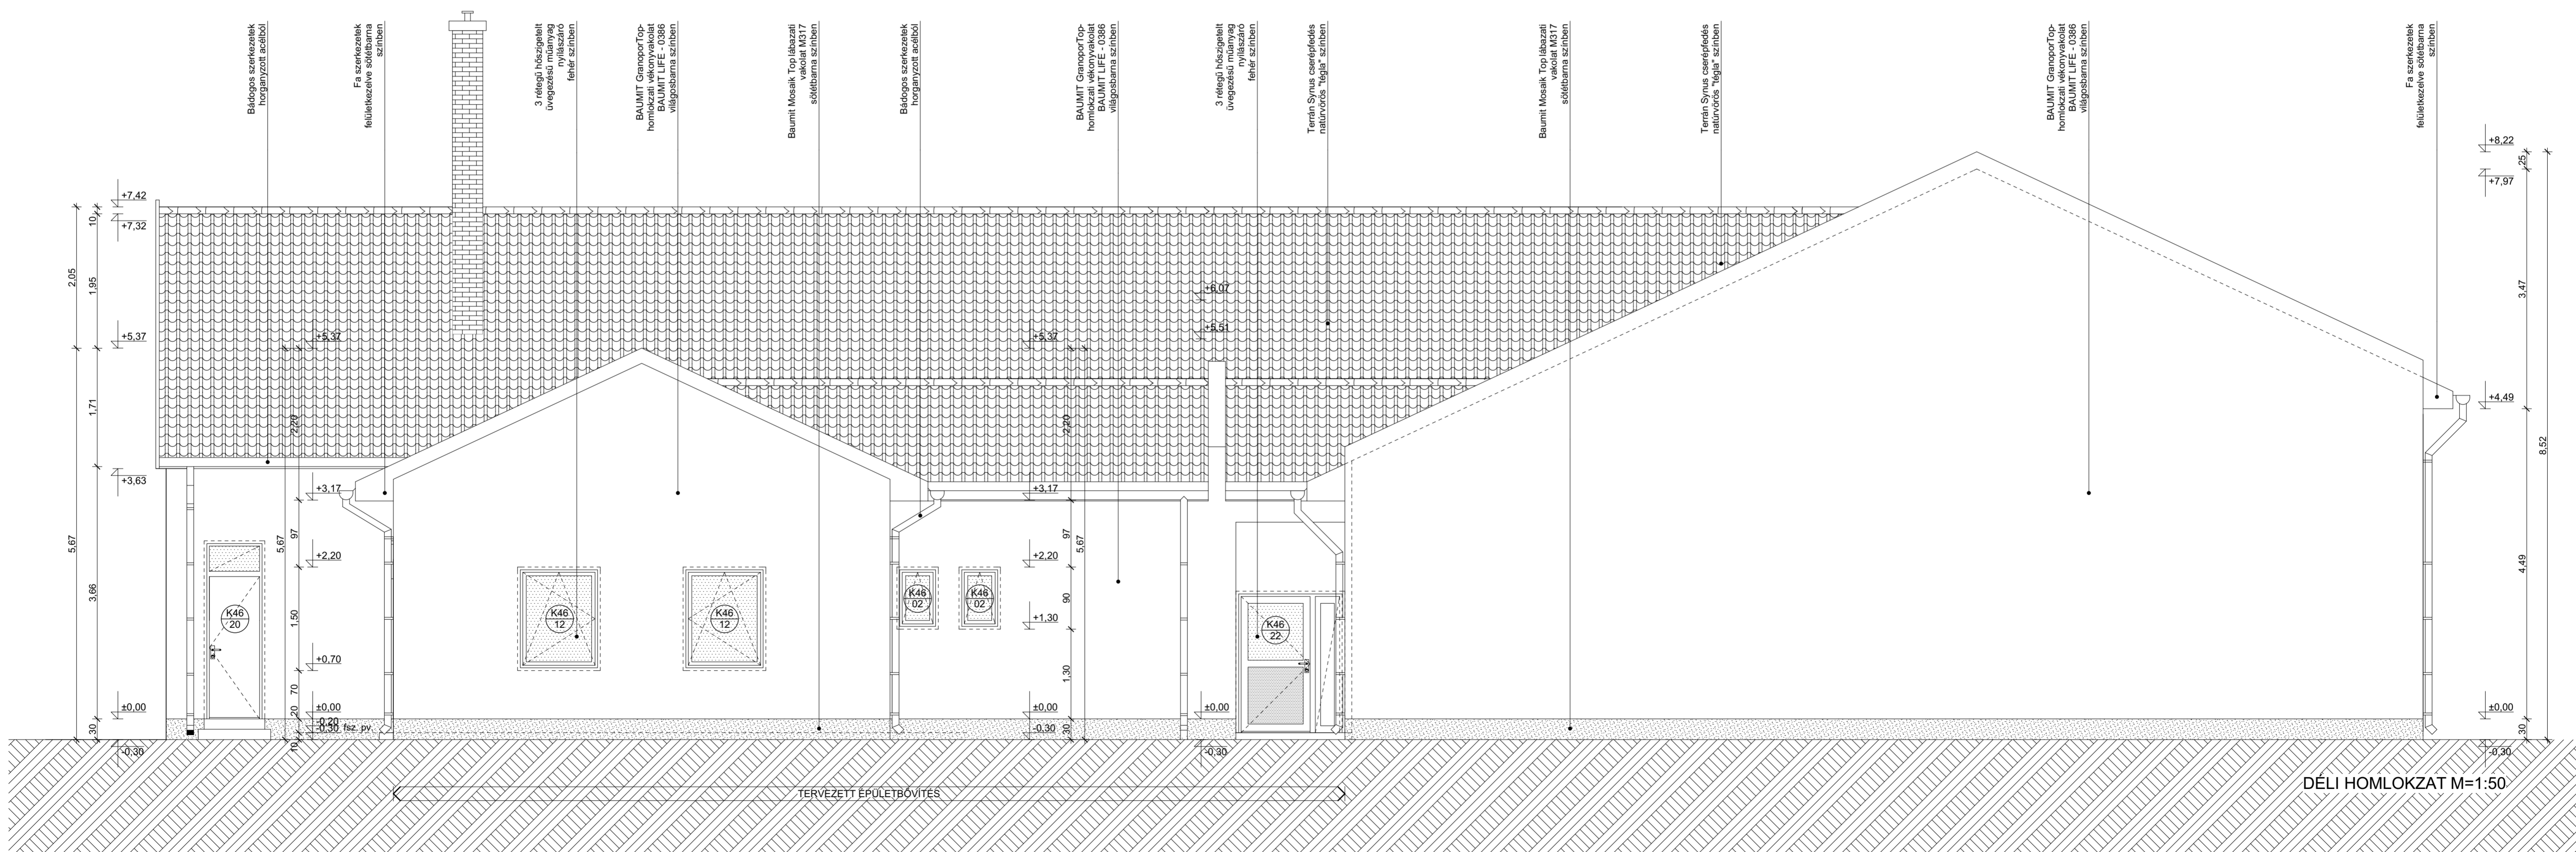

DÉLI HOMLOKZAT M=1:50

MEGJEGYZÉS:

- A terv csak a kapcsolódó nézetekkel, metszetekkel, részletrajzokkal, rétegrendekkel és szakági tervekkel együtt érvényes!
- Minden méret, adat és darabszám a gyártás vagy elkészítés előtt ellenőrizendő és összehangolandó a kapcsolódó szakági tervekkel.
- Esetleges pontatlanságokat az építész vagy az építésvezető felé jelezni kell!
- Amennyiben nincs más utalás, az ajtó, ablak és mellvéd magasságok a kész padló síkjától értendőek!
- A kijelölt részleteket lásd a részletrajz tervsomagban.
- **A tervdokumentációban szereplő termékek mértékadó minőséget jelölnek, azonosminőségű műszaki tartalmú termékekkel helyettesíthetők, Megrendelői és Tervezői jóváhagyással!**
- A terven szereplő méretek a helyszínen ellenőrizni kell, eltérés esetén a tervezőt értesíteni kell.
- Az írott méreteknél elsőbbsége van a rajzon mérhetővel szemben.
- Az építészeti és szakági terveket, műleírásokat együtt kell kezelni és együtt érvényesnek.
- A részletesebb tervek (részletrajzok) használandók, ha egy részről több terv készül.
- Tervi ellentmondások esetén a megfelelő szakági tervezőket értesíteni kell. A tervező írásban nyilatkozik a jó megoldásról, melyet az építési naplóhoz csatolni kell. A tervező értesítés hiányában, kivitelezői döntés esetén a kivitelező a felelősség.
- A betervezett anyagokat azok alkalmazástechnikája szerint kell beépíteni.

Építető: Hajdúbagos Község Önkormányzata 4273 Hajdúbagos, Nagy u. 101.	PETOR Bt. 4032-Debrecen, Nyulas utca 25. Építész tervező: Aradi Réka okleveles építészművek E-09-0649 4225 Debrecen, Homokhát u. 57. tervező munkatárs: Szabolcsi Péter magaspályó üzemművek E3-09-0166 4032 Debrecen, Nyulas utca 25. +36-20-323-9653	Építéstechnológiai tervező: Bosó Béla G 15-0310 4032 Debrecen, Károli Gáspár u. 11. Építéskivitelezési tervező: Sasvári Gábor V-T (18)09-0234 4026-Debrecen, Ötvös utca 31. Kivitelezési tervező: Buli Géza okleveles építőmérnök T-T (18)090004 4223 Debrecen, Hegy u. 22
Terv megnevezés: Óvoda épület bővítése bölcsődével kiviteleti terv 4273 Hajdúbagos, Nagy u. 95. hrsz: 575	Lépték: M=1:50	Dátum: 2017.11.hó
Tervező: ÉSZAKI, DÉLI HOMLOKZAT	Tervszám: E-3.1	